ADSUM®

•DOPRAVNÍ ZNAČENÍ•

PROJEKTY REALIZACE PRONÁJEM

ČESKOMORAVSKÁ ASOCIACE DOPRAVNÍHO ZNAČENÍ

Vypracoval: Michal Gregor
tel.: 777 690 025, e-mail: gregor@adsum.cz

Zodpovědný projektant, kontrola:
Michal Gregor

Investor:
Krajská správa a údržba silnic Středočeského kraje
přísp. org. Stř. kraje, Zborovská 11, 150 21 Praha 5

Objednatel (stavebník):
ČNES dopravní stavby, a.s.
Milady Horákové 2764, 272 1 Kladno

ADSUM®

•DOPRAVNÍ ZNAČENÍ•

PROJEKTY REALIZACE PRONÁJEM

ADSUM spol. s r.o.
Havlíčkova 923, 273 51 Unhošť
provozovna: Lidická 7, 273 51 unhošť
tel./fax: +420 312 698 482 mobil: +420 777 690 022
e-mail: adsum@adsum.cz http://www.adsum.cz
IČ: 451 44 991, DIČ: CZ 451 44 991, KB Kladno, č.ú. 807741141/0100
Společnost vedená od 21.února 1992 u Městského soudu v Praze, spisová značka C7462

Stavba:

III/2275, HOKOV

Číslo zakázky: DIO-136-6/2026

Datum: 08/2026

Stupeň: RDS

Měřítko: -

Objekt:

Dopravně inženýrské opatření - DIO
Úplná uzavírka - oprava mostu ev.č. 2275-2

Počet formátů: A4

Číslo přílohy:

Paré:

Celková situace

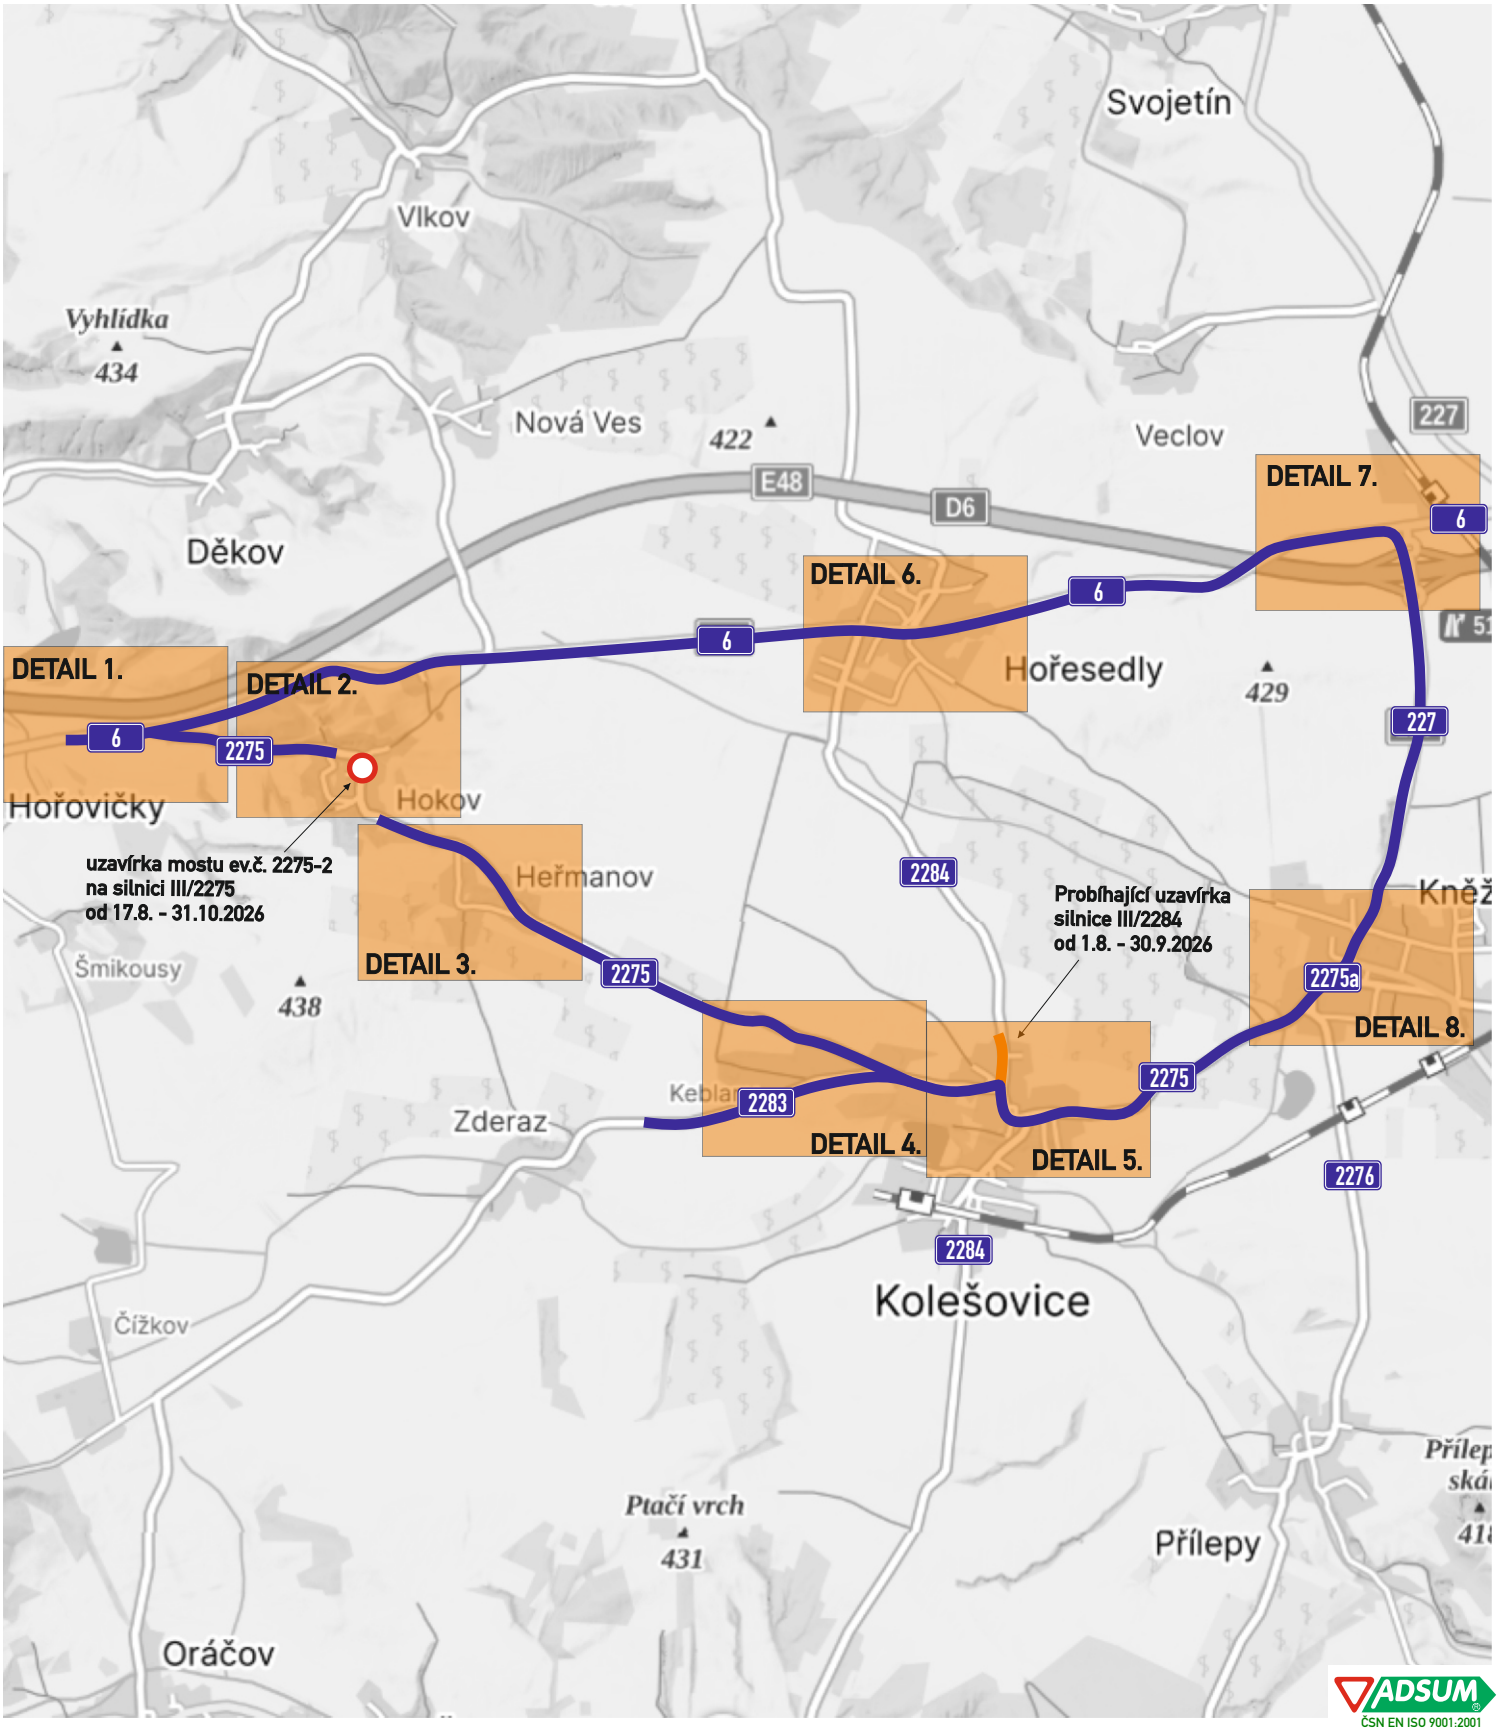

Detail křižovatek s DZ

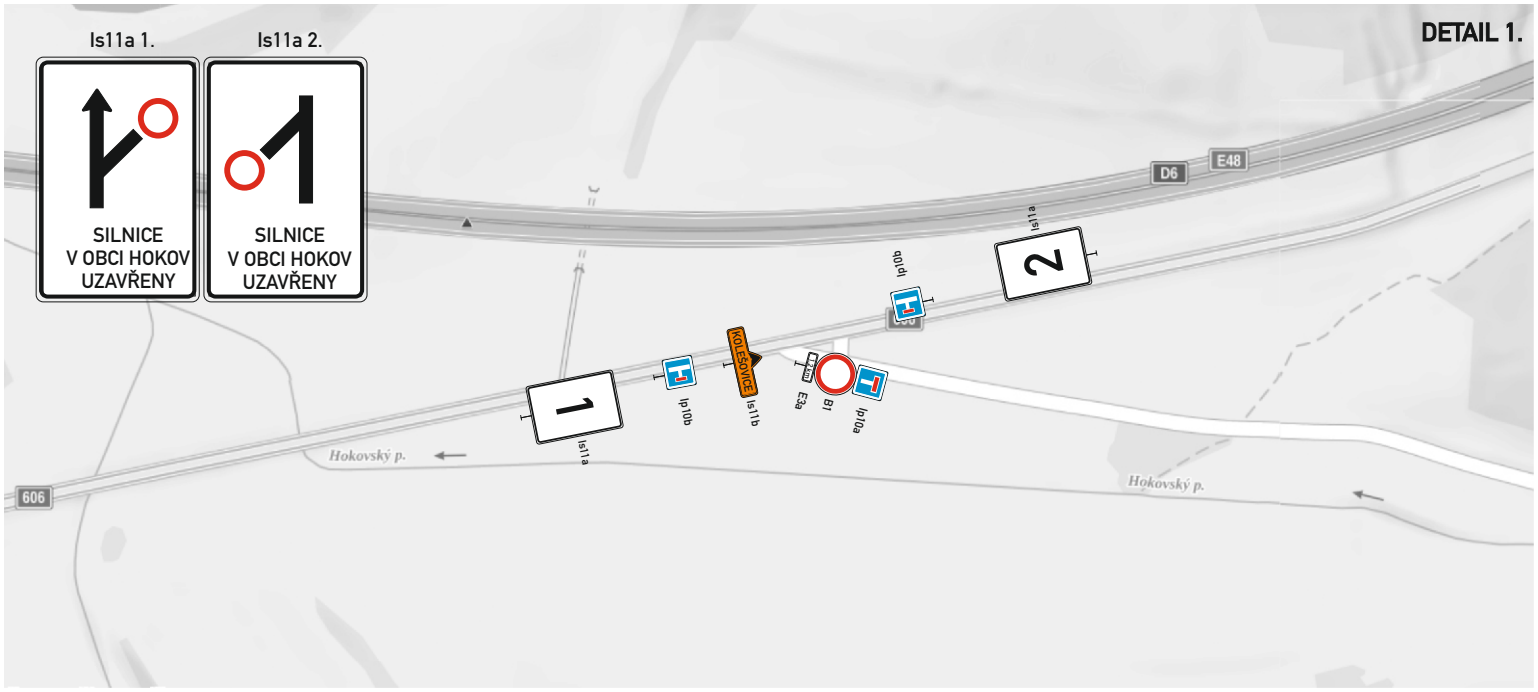

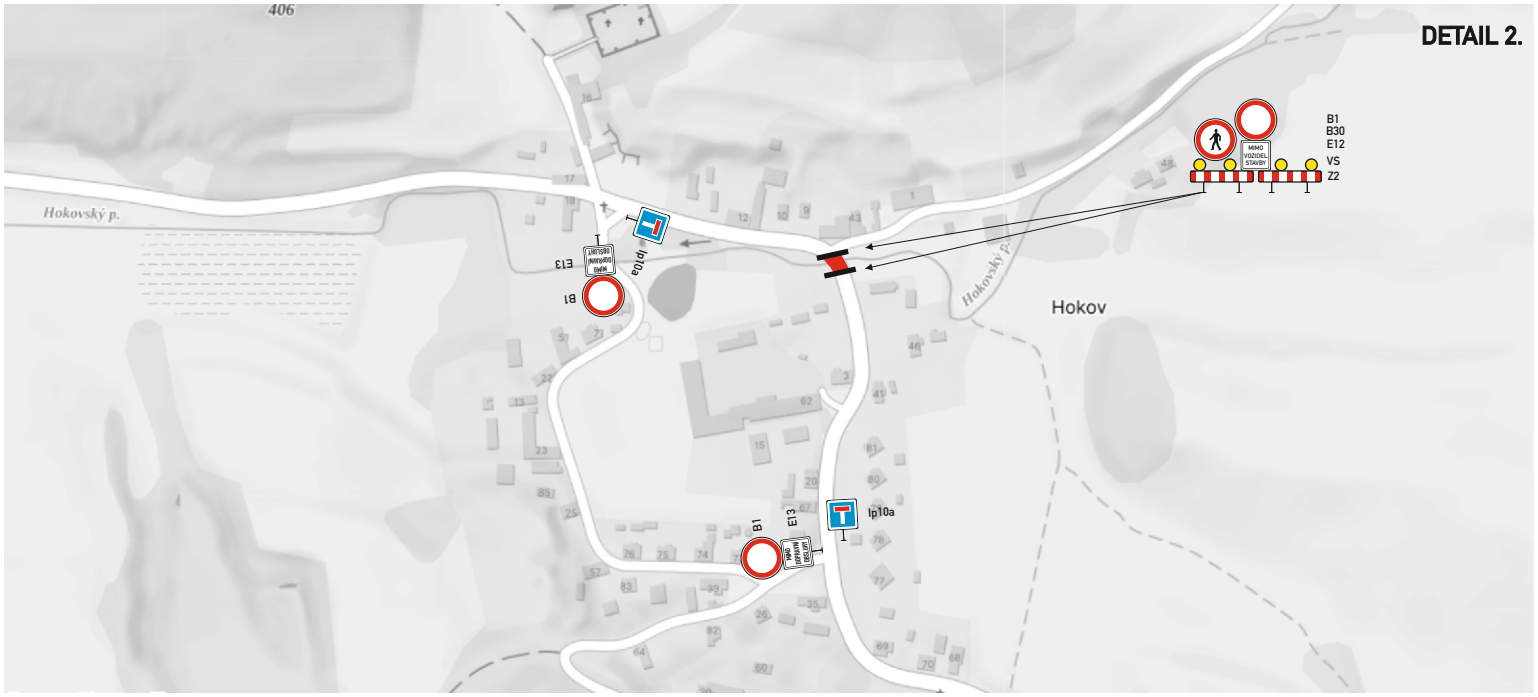

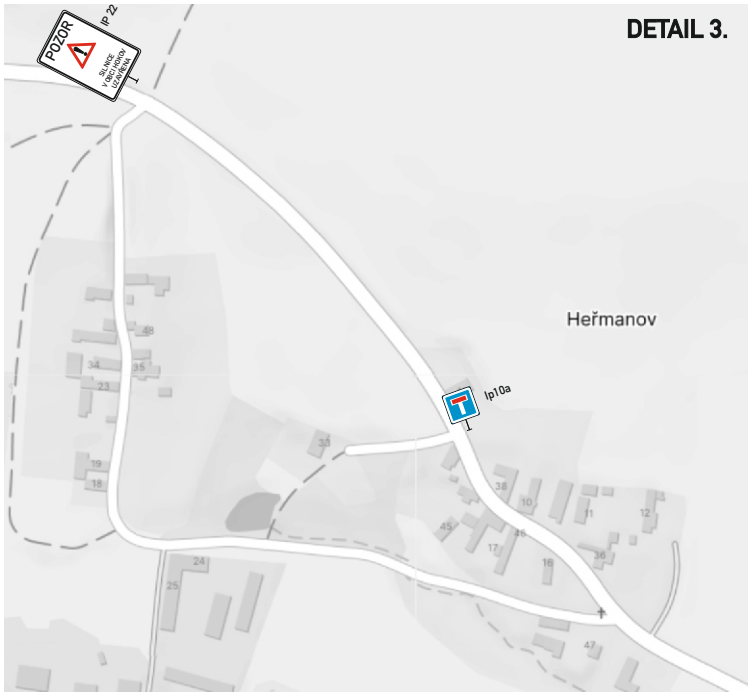

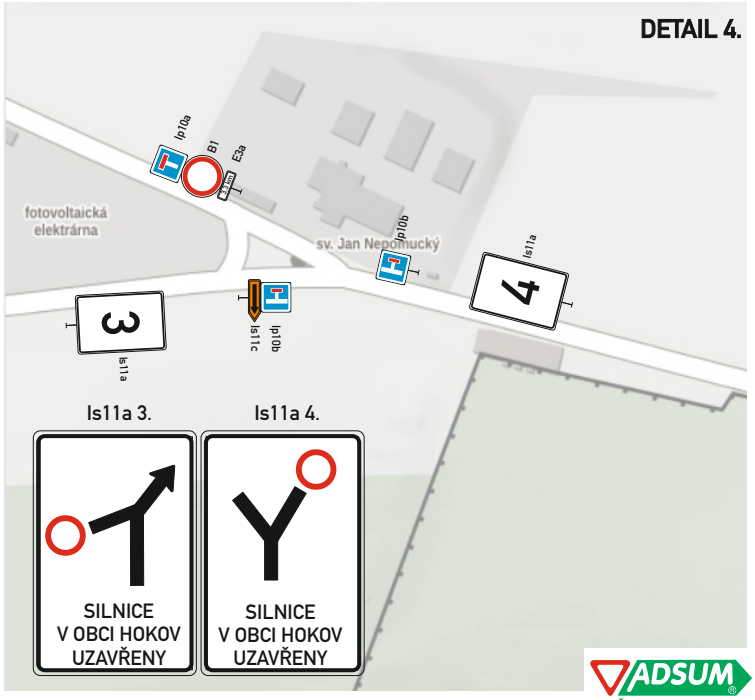

ADSUM
ČSN EN ISO 9001:2001

Detail křižovatek s DZ

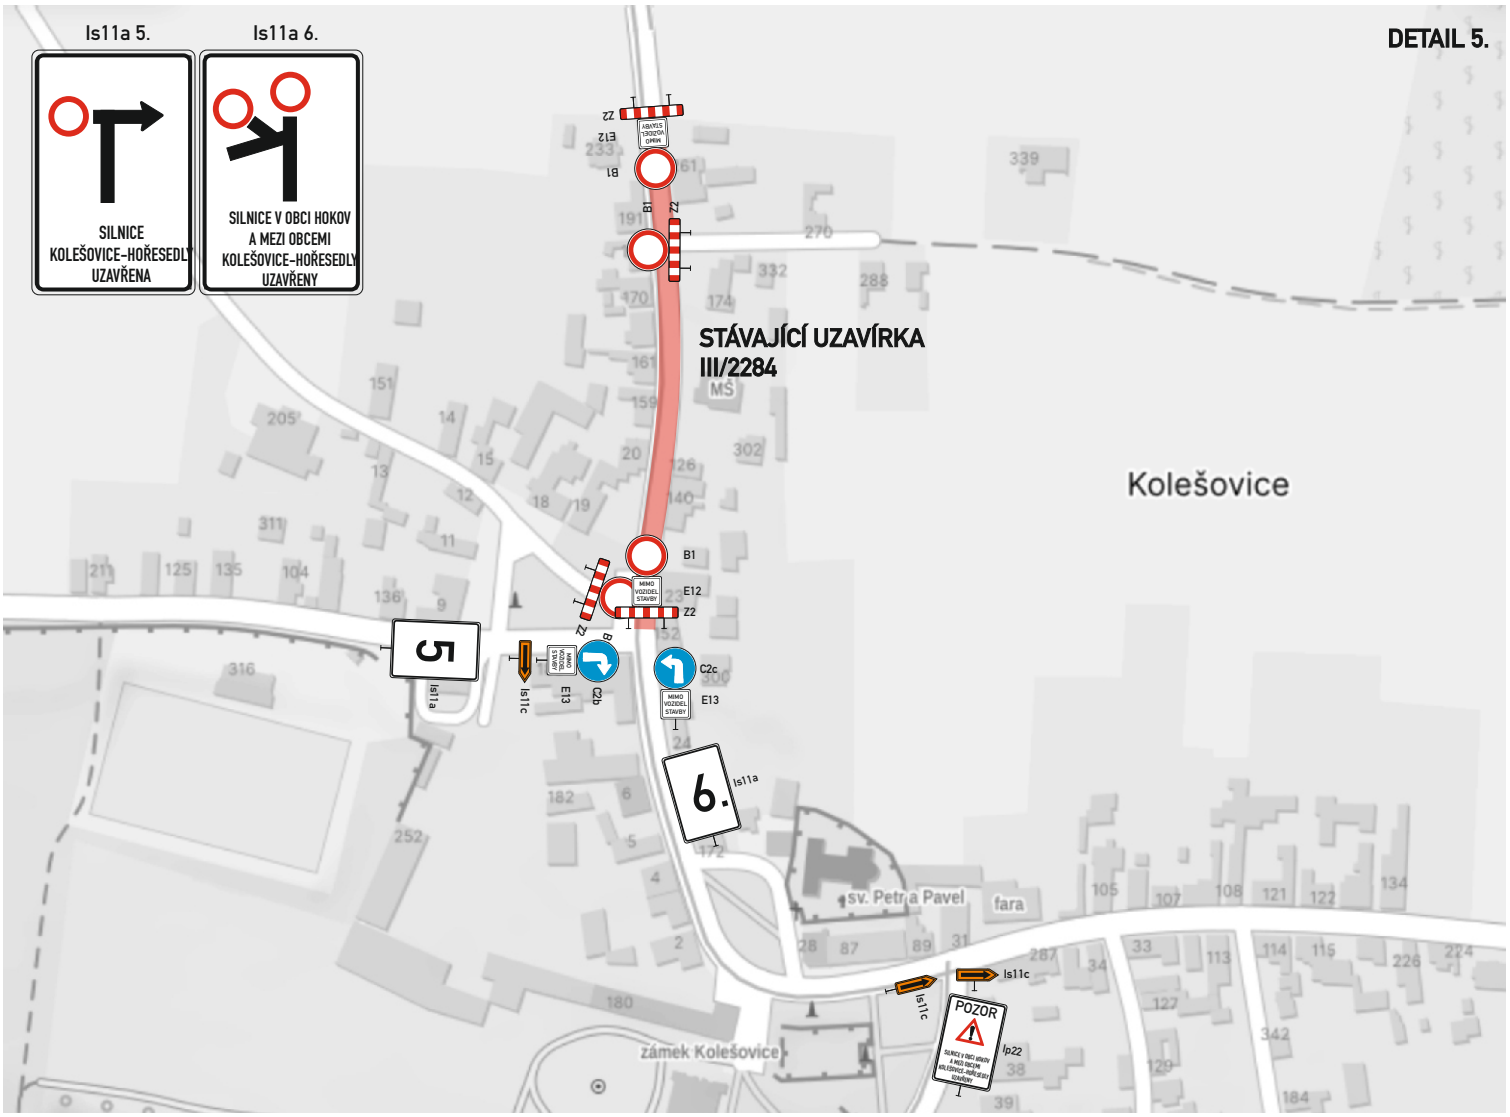

ADSUM
ČSN EN ISO 9001:2001

Detail křižovatek s DZ

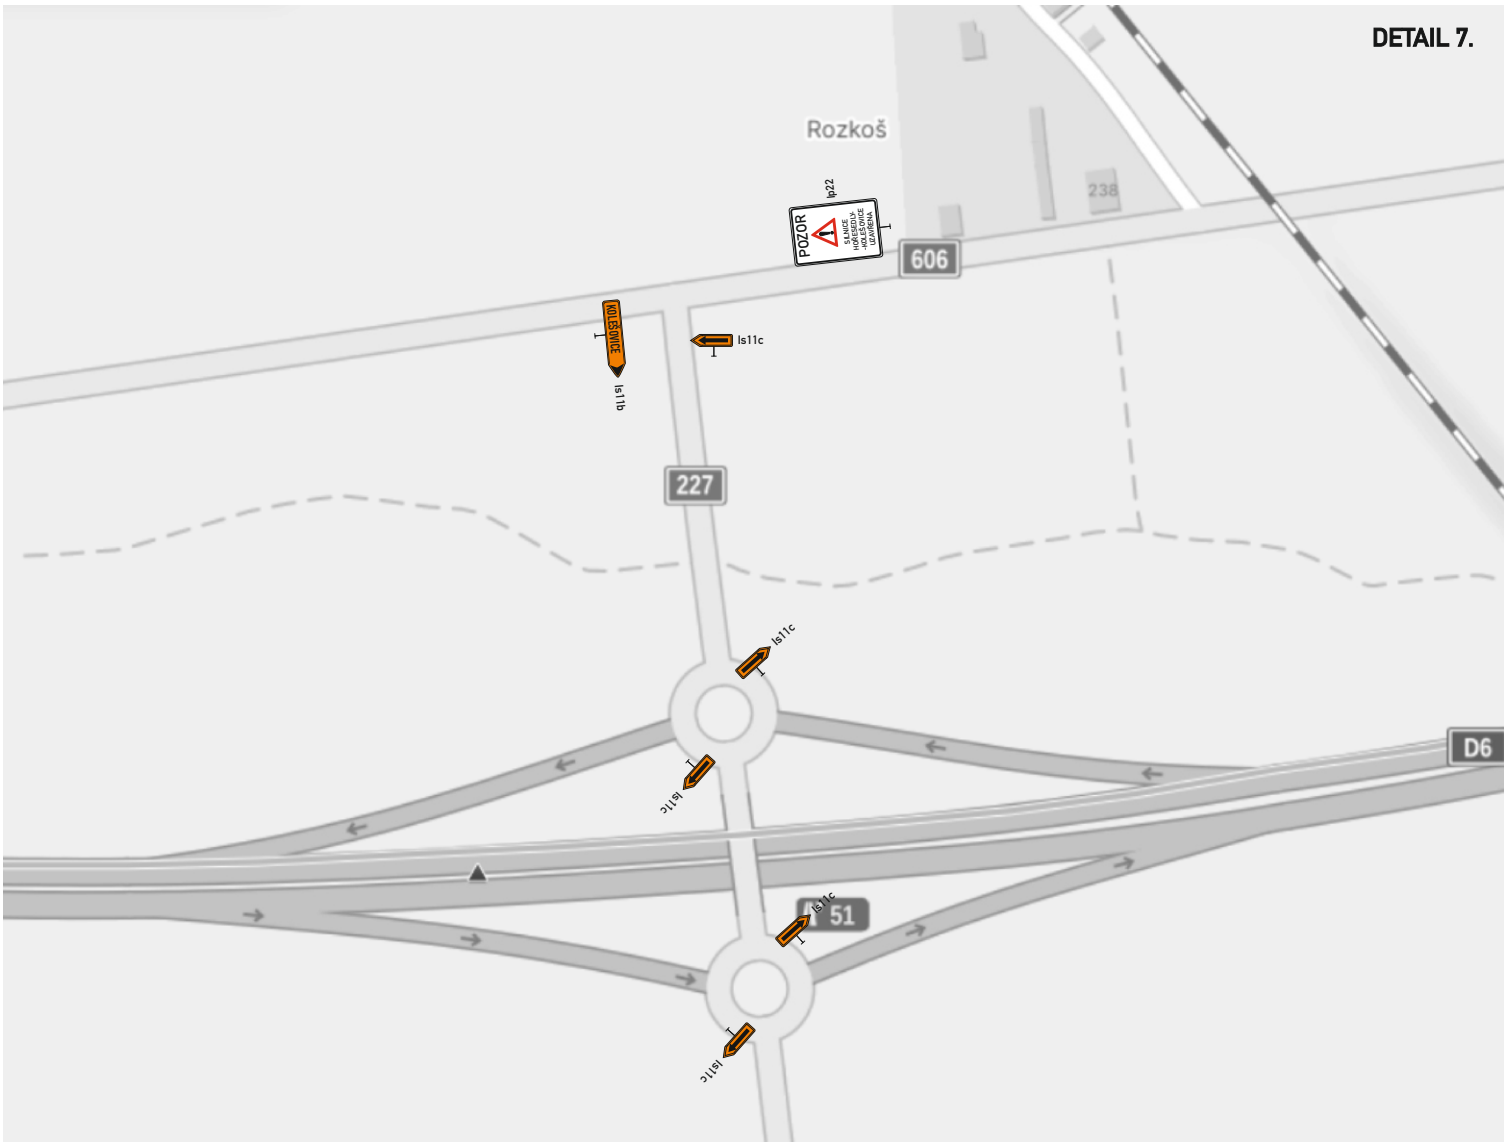

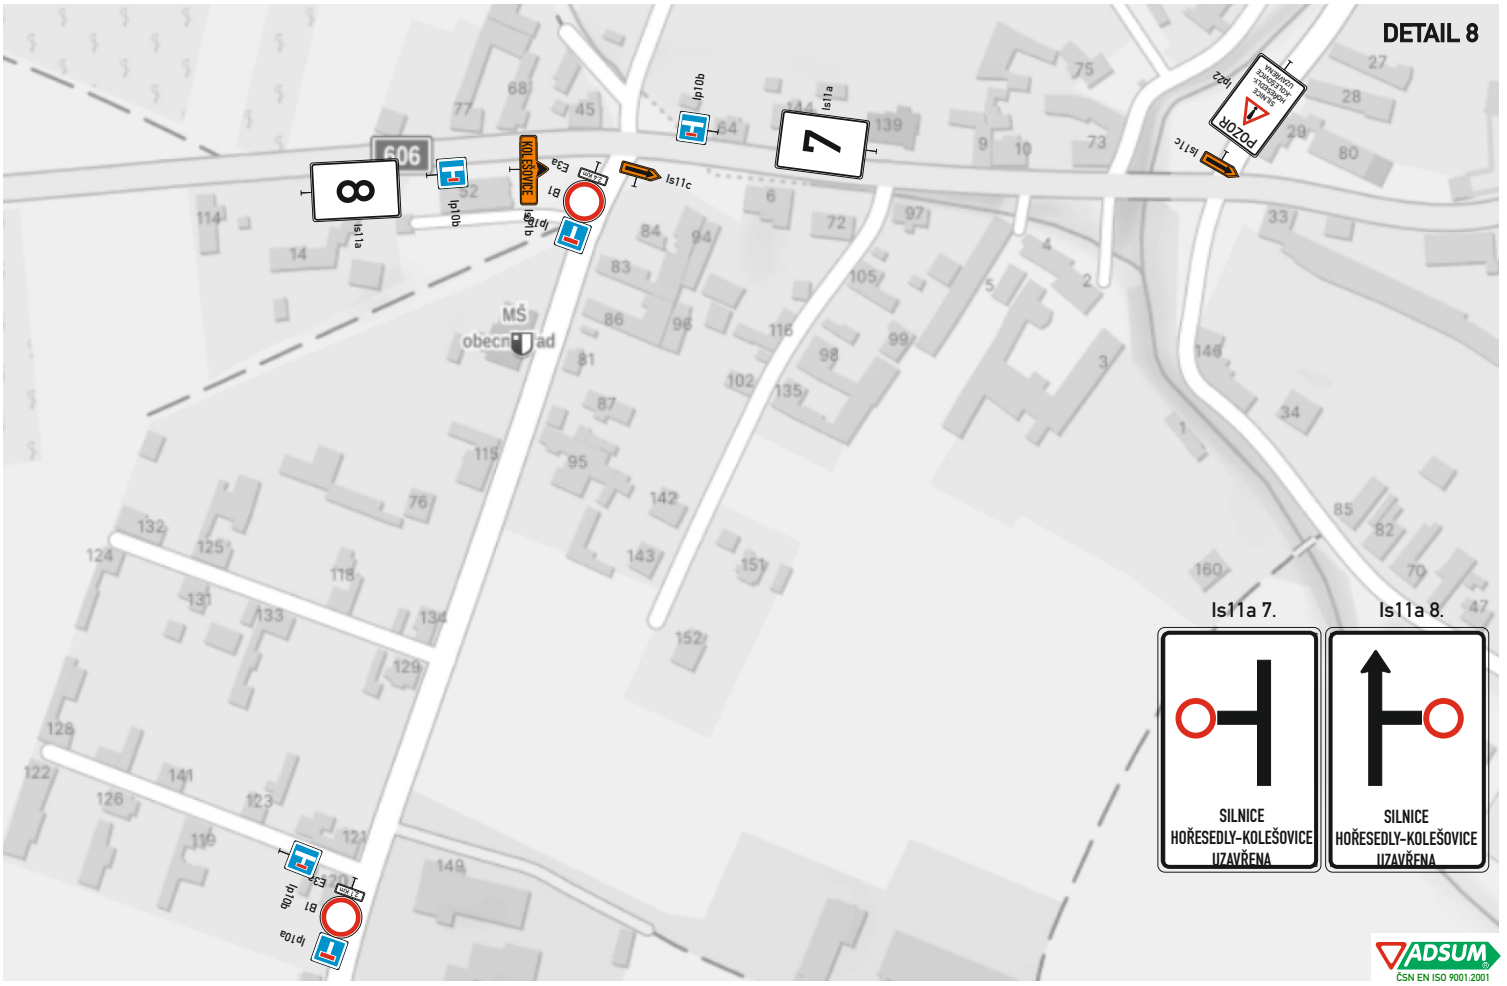

ADSUM
ČSN EN ISO 9001:2001